


RETAIL

Aims Square offers three floors of retail spaces designated for shopping, food and leisure.

يقدم إيمز سكوير ثلاثة طوابق من مساحات البيع بالتجزئة المخصصة للتسوق والمطعم والترفيه

5 STORES

GF

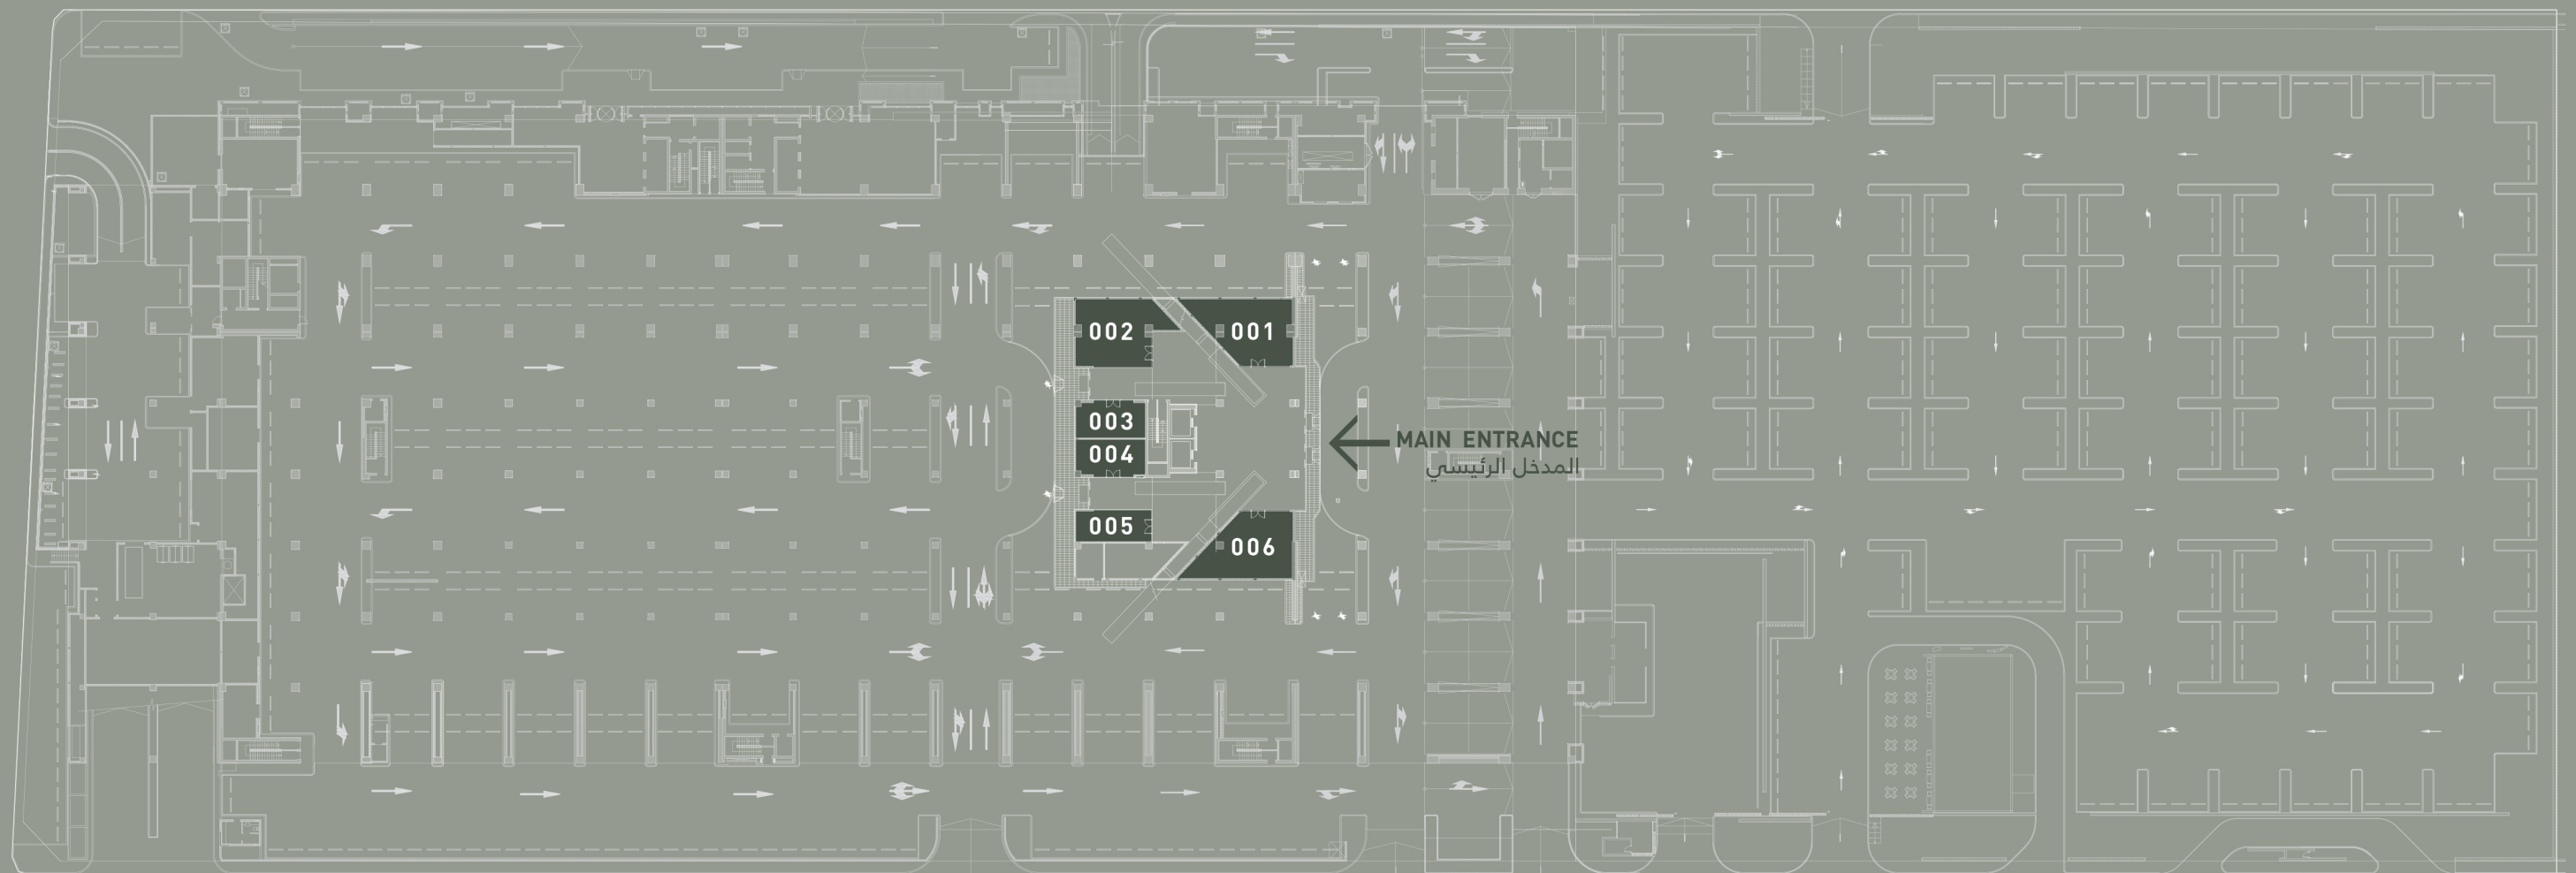

- 001 99 SQM
- 002 98 SQM
- 003 46 SQM
- 004 46 SQM
- 005 43 SQM
- 006 99 SQM